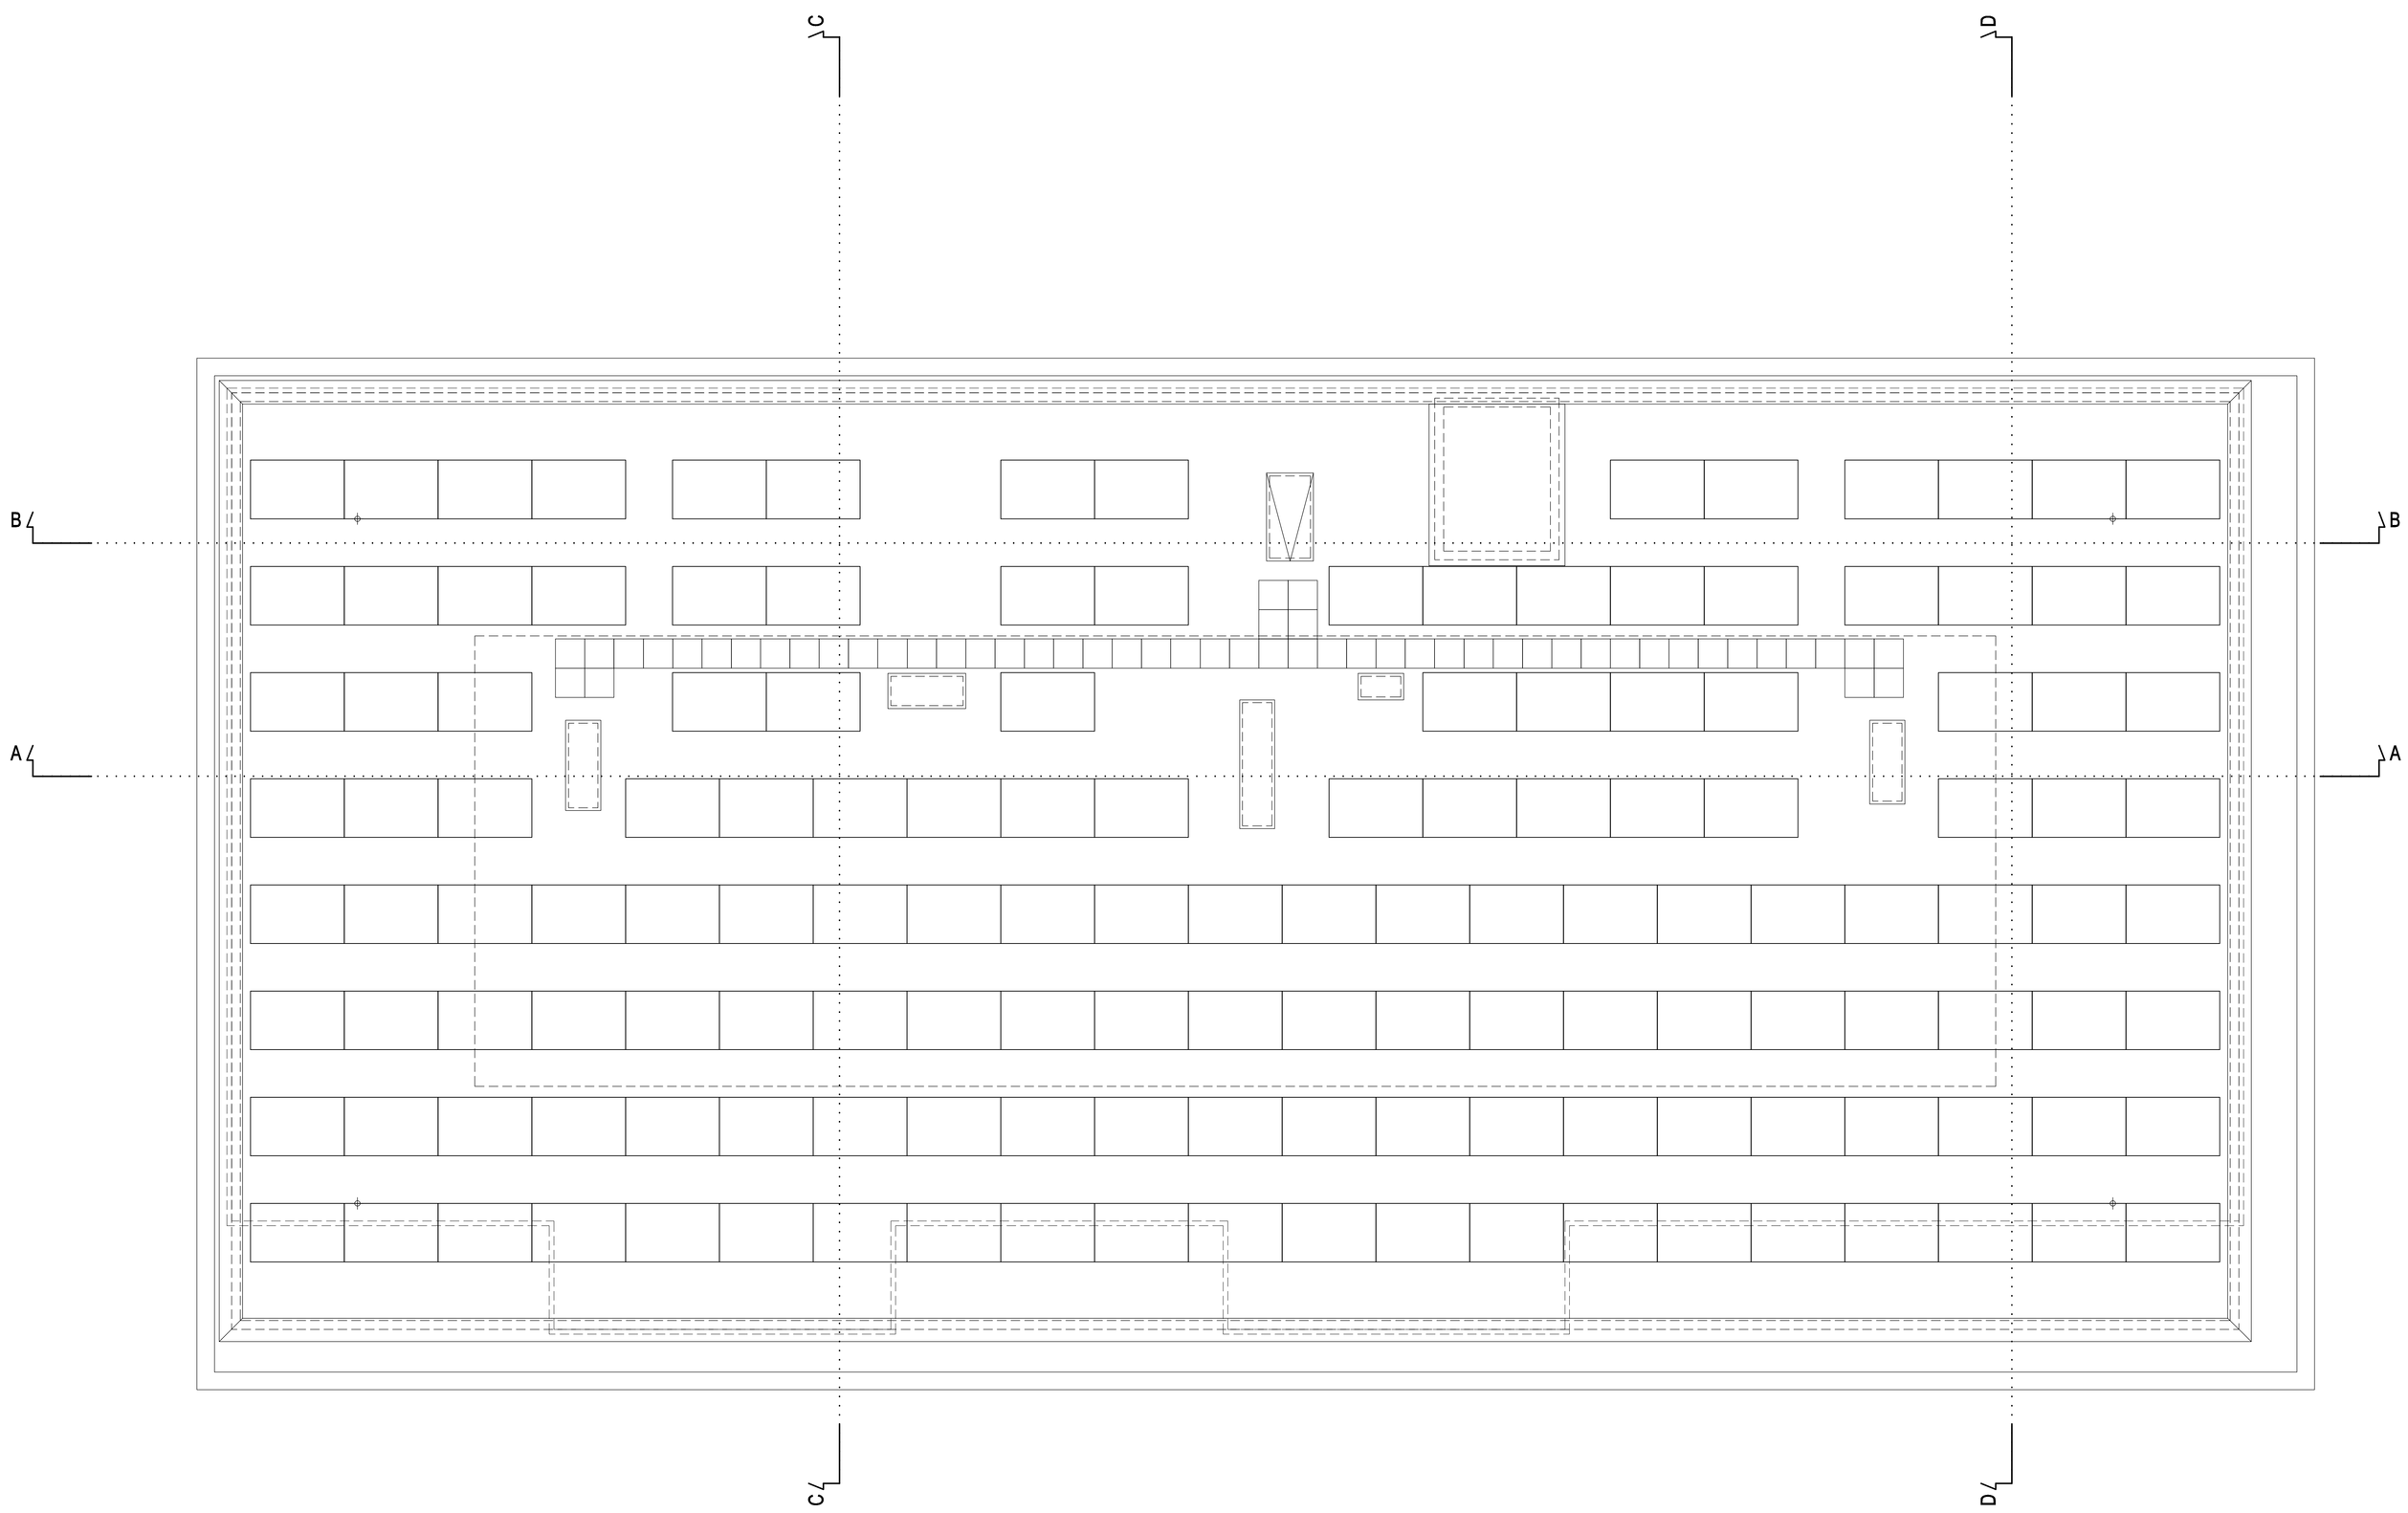

Dakaanzicht
(15000+P)

Renvooi bouwkundig

	bouwmuur kalkzandsteen lijmwerk	kk	plaatsingsruimte koelkast
	metselwerk baksteen	kt	plaatsingsruimte kooktoestel
	lijm- / metselwerk kalkzandsteen	(v)wm	plaatsingsruimte (vaat)wasmachine
	gevelisolatie	boi	opstelruimte boiler warmtepompinstallatie
	lichte scheidingswand	wtw	warmte-terug-win installatie
	draai-kiepraam	b	balk boven wandopening
	kiepraam	k	kolom
	schuifdeur		
			bluswoorziening: poederblusser

Uitvoering en exact leiding- en kanaalverloop van E- en W-installaties in algemene ruimten, aan gevels en op daken als ook aantal, situering en oriëntatie PV-panelen in nader overleg met betreffende installateur.
De leidingen en kanalen welke aan het plafond in de garage worden aangebracht kunnen plaatselijk zorgen voor een lagere vrije doorgangshoogte.

Renvooi elektra (appartementen)

	Aansluitpunt 1 fase, nul en beschermingscontact		Aardmat
	Aansluitpunt perliex 2x/230V		Centraal aardpunt
	Aansluitpunt 3 fasen, nul en beschermingscontact		Aansluitpunt CAI, niet bedraad
	Wandcontactdoos 1-voudig met beschermingscontact		Aansluitpunt telefoon niet bedraad
	Wandcontactdoos 2-voudig met beschermingscontact in 1 inbouwdoos		Thermostaat
	Plafondcontactdoos t.b.v. afzuigkap		Beldrukker
	Schakelaar, 1-polig		Schel
	Schakelaar, 4-polig (nacht, dag, niet-thuis, kookstand)		Videofoon
	Schakelaar, 4-polig (radiografische timer)		Rookmelder, optisch
	Schakelaar, serie-		
	Schakelaar, wissel-		
	Schakelaar, kruis-		
	Enkelpolige schakelaar met wandcontactdoos		
	Wissel schakelaar met wandcontactdoos		
	Wandcontactdoos met serieschakelaar		
	Centraaldoos met lichtpunt		

Afkortingen

AZG	Afzuigkap
CAI	Centrale antenne inrichting
CAP	Centraal aardpunt
KK	Koelkast
KM	Keukenmeubel
KT	Kooktoestel
MV	Mechanische ventilatie
OV	Oven/Combimagnetron
RF	Radio Frequency
T	Telefoon
TH	Thermostaat
VF	Videofoon
VW	Vaatwasser
WD	Wasdroger
WM	Wasmachine
WP	Warmtepomp
WTW	WarmteTerugWinning

Renvooi elektra (algemeen)

	Aansluitpunt 1 fase, nul en beschermingscontact		Luchtdetectielus
	Aansluitpunt 3 fasen, nul en beschermingscontact		Verkeerslicht rood/groen
	Aansluitpunt data bedraad		Wandcontactdoos 1-voudig met beschermingscontact
	Aansluitpunt telefoon bedraad		Wandcontactdoos 1-voudig met beschermingscontact, waterdicht
	Armatuur		Wandcontactdoos 2-voudig met beschermingscontact
	Armatuur, waterdicht, op wand		Wandcontactdoos 2-voudig met beschermingscontact, waterdicht
	Armatuur, waterdicht, ingebouwde PIR		Wandcontactdoos 3 fasen, nul en beschermingscontact, waterdicht
	Armatuur, waterdicht		Belpaneel
	Armatuur op wand, nood		Intercom videofoon buiten in paneel
	Armatuur, waterdicht, ingebouwde PIR		
	Armatuur, nood		
	Armatuur, waterdicht		
	Armatuur, waterdicht, met ingebouwde PIR		
	Enkelpolige schakelaar met wandcontactdoos, waterdicht		

MIX ARCHITECTUUR

Argonstraat 24
Postbus 180
6710 BD Ede
Tel : 0318-648950
www.MIX-architectuur.nl

realisatie: Giesbers Rotterdam Bouw

project: Kijkduin, Finest of Ockenburgh

onderwerp: Verkooptekening
Plattegrondoverzicht dakaanzicht (15000+P) - koop

projectarchitect:	Reinier Ubels / Silvester Klomp	datum:	01-02-2018	projectnummer:	P00293
projectleider:	Joop van Brummelen	gewijzigd:		schaal:	1:50
tekenaar:	Joop van Brummelen			bladnummer:	B9115
computerfile:	002939110			formaat:	A0