




Voorgevel

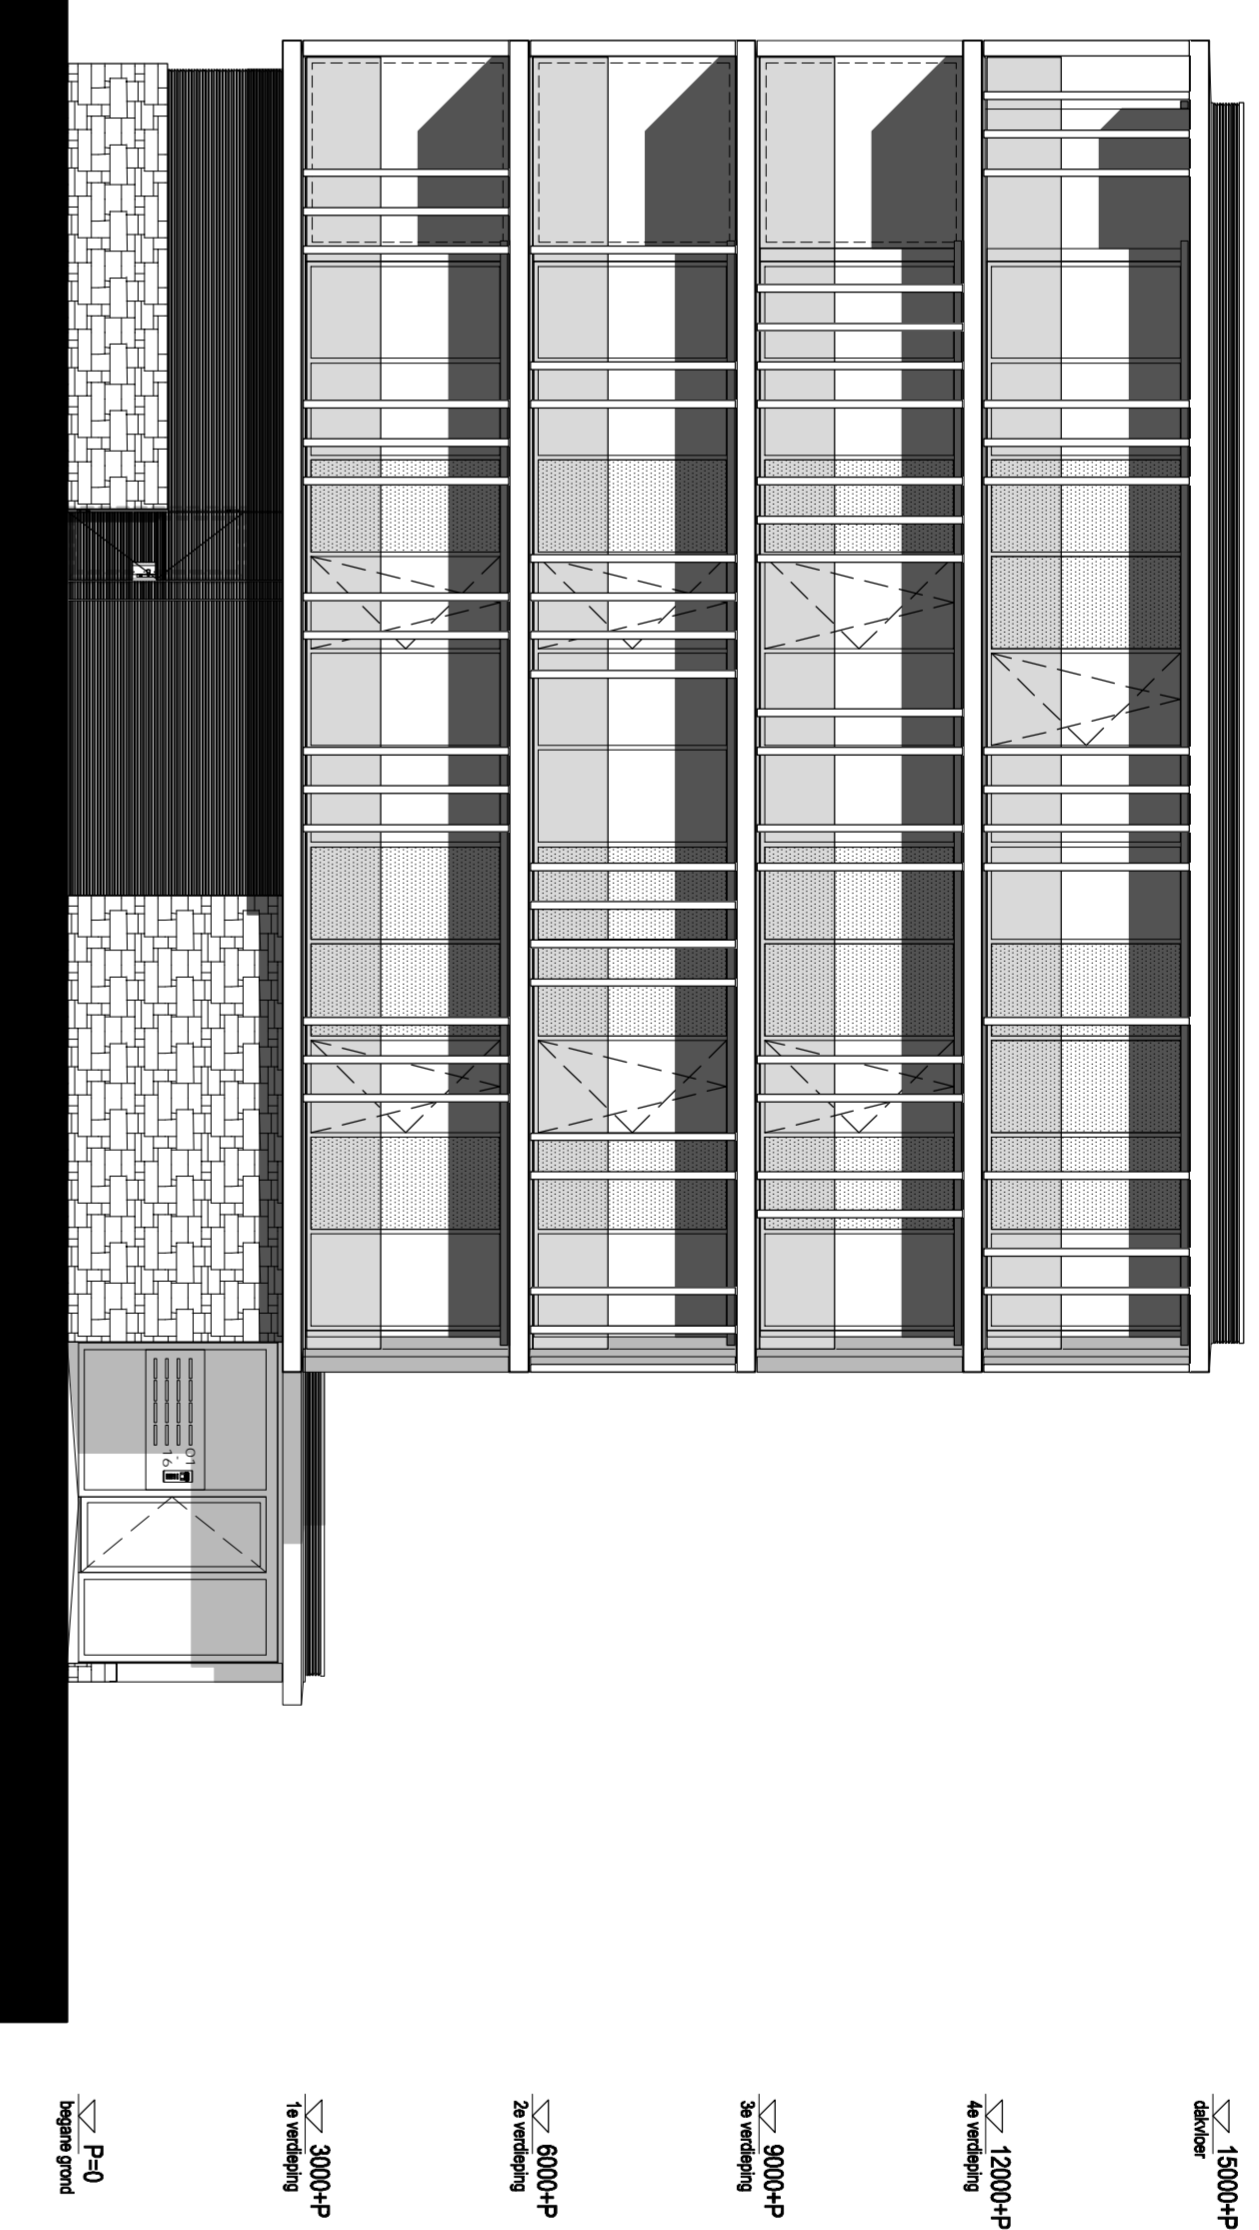

Rechter zijgevel

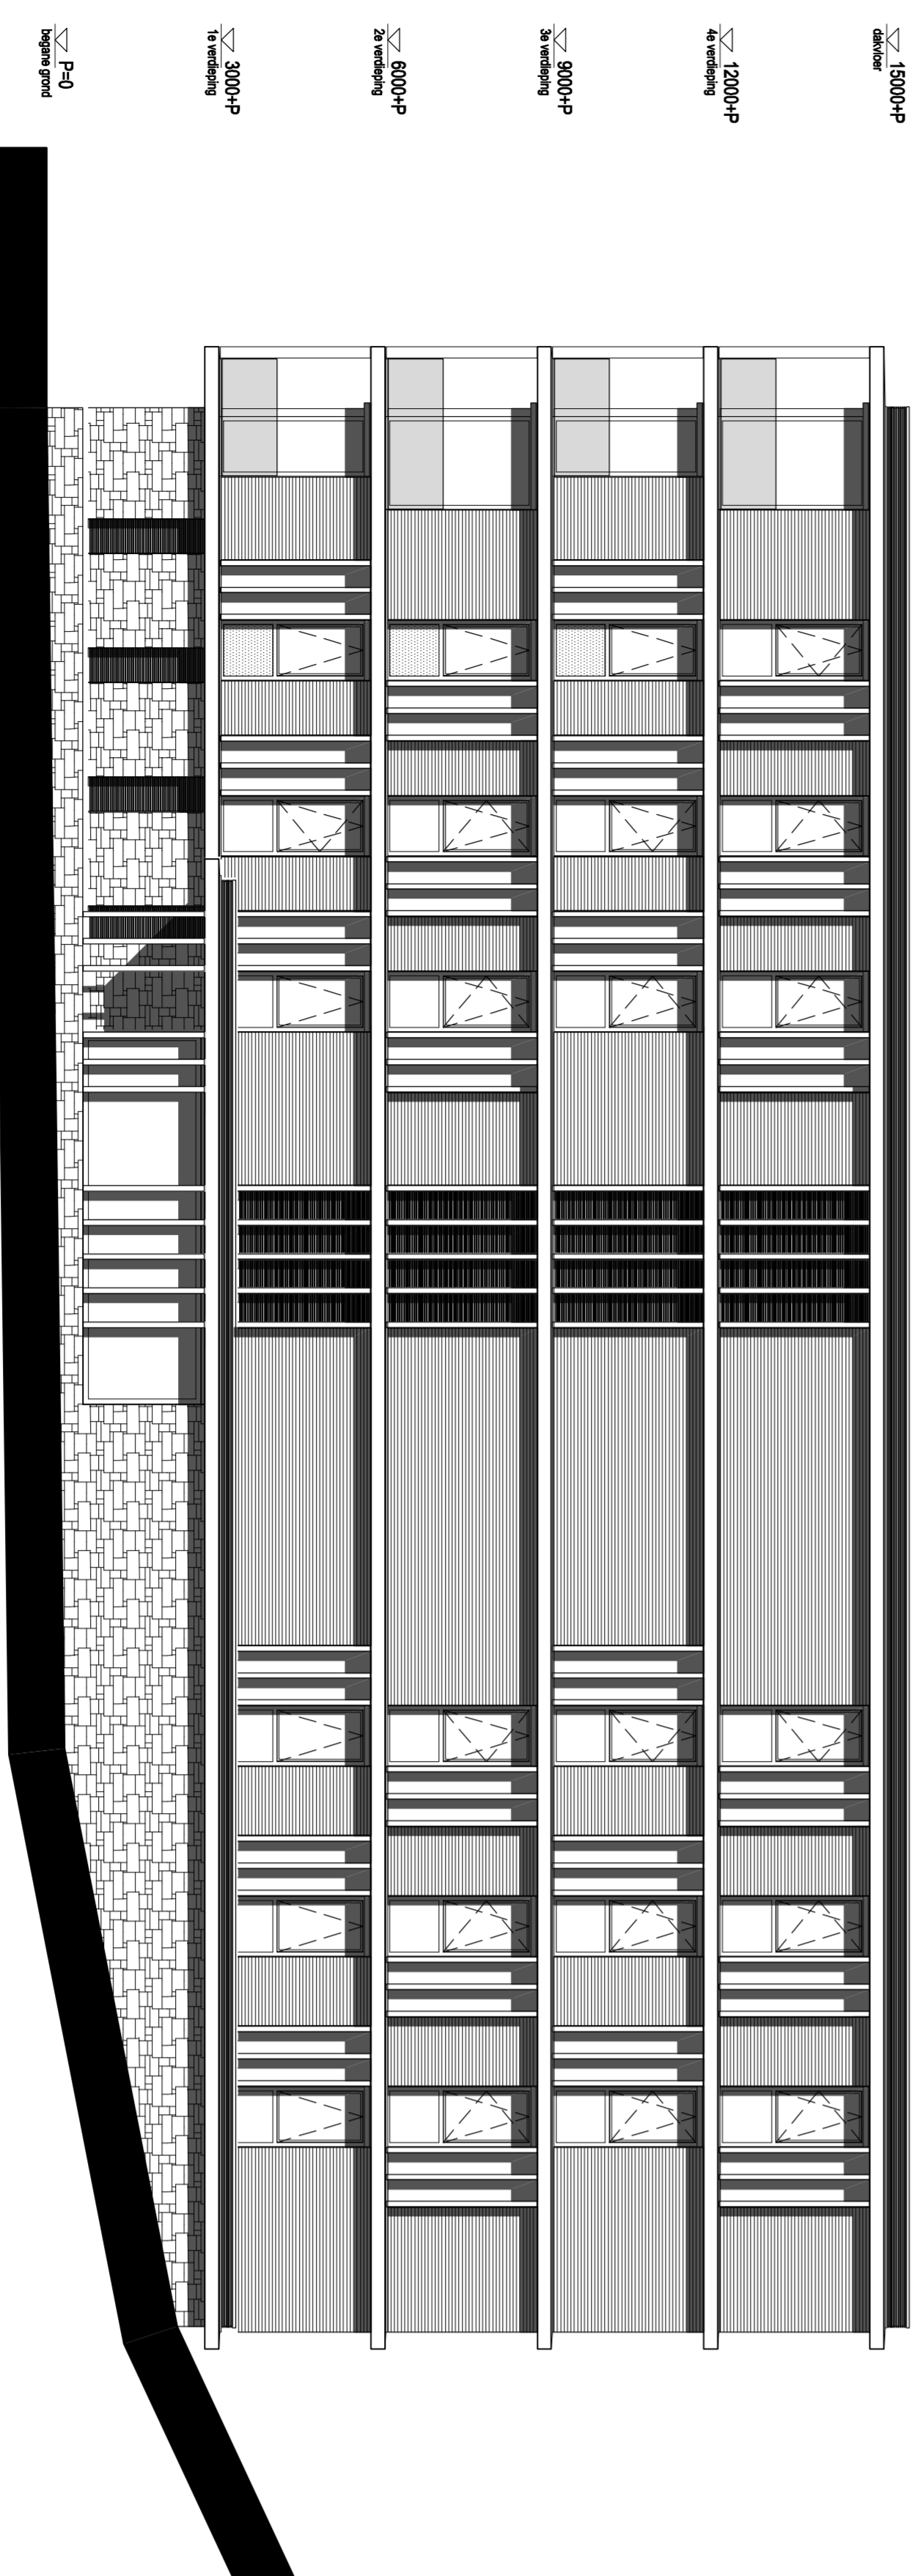

Achtergevel

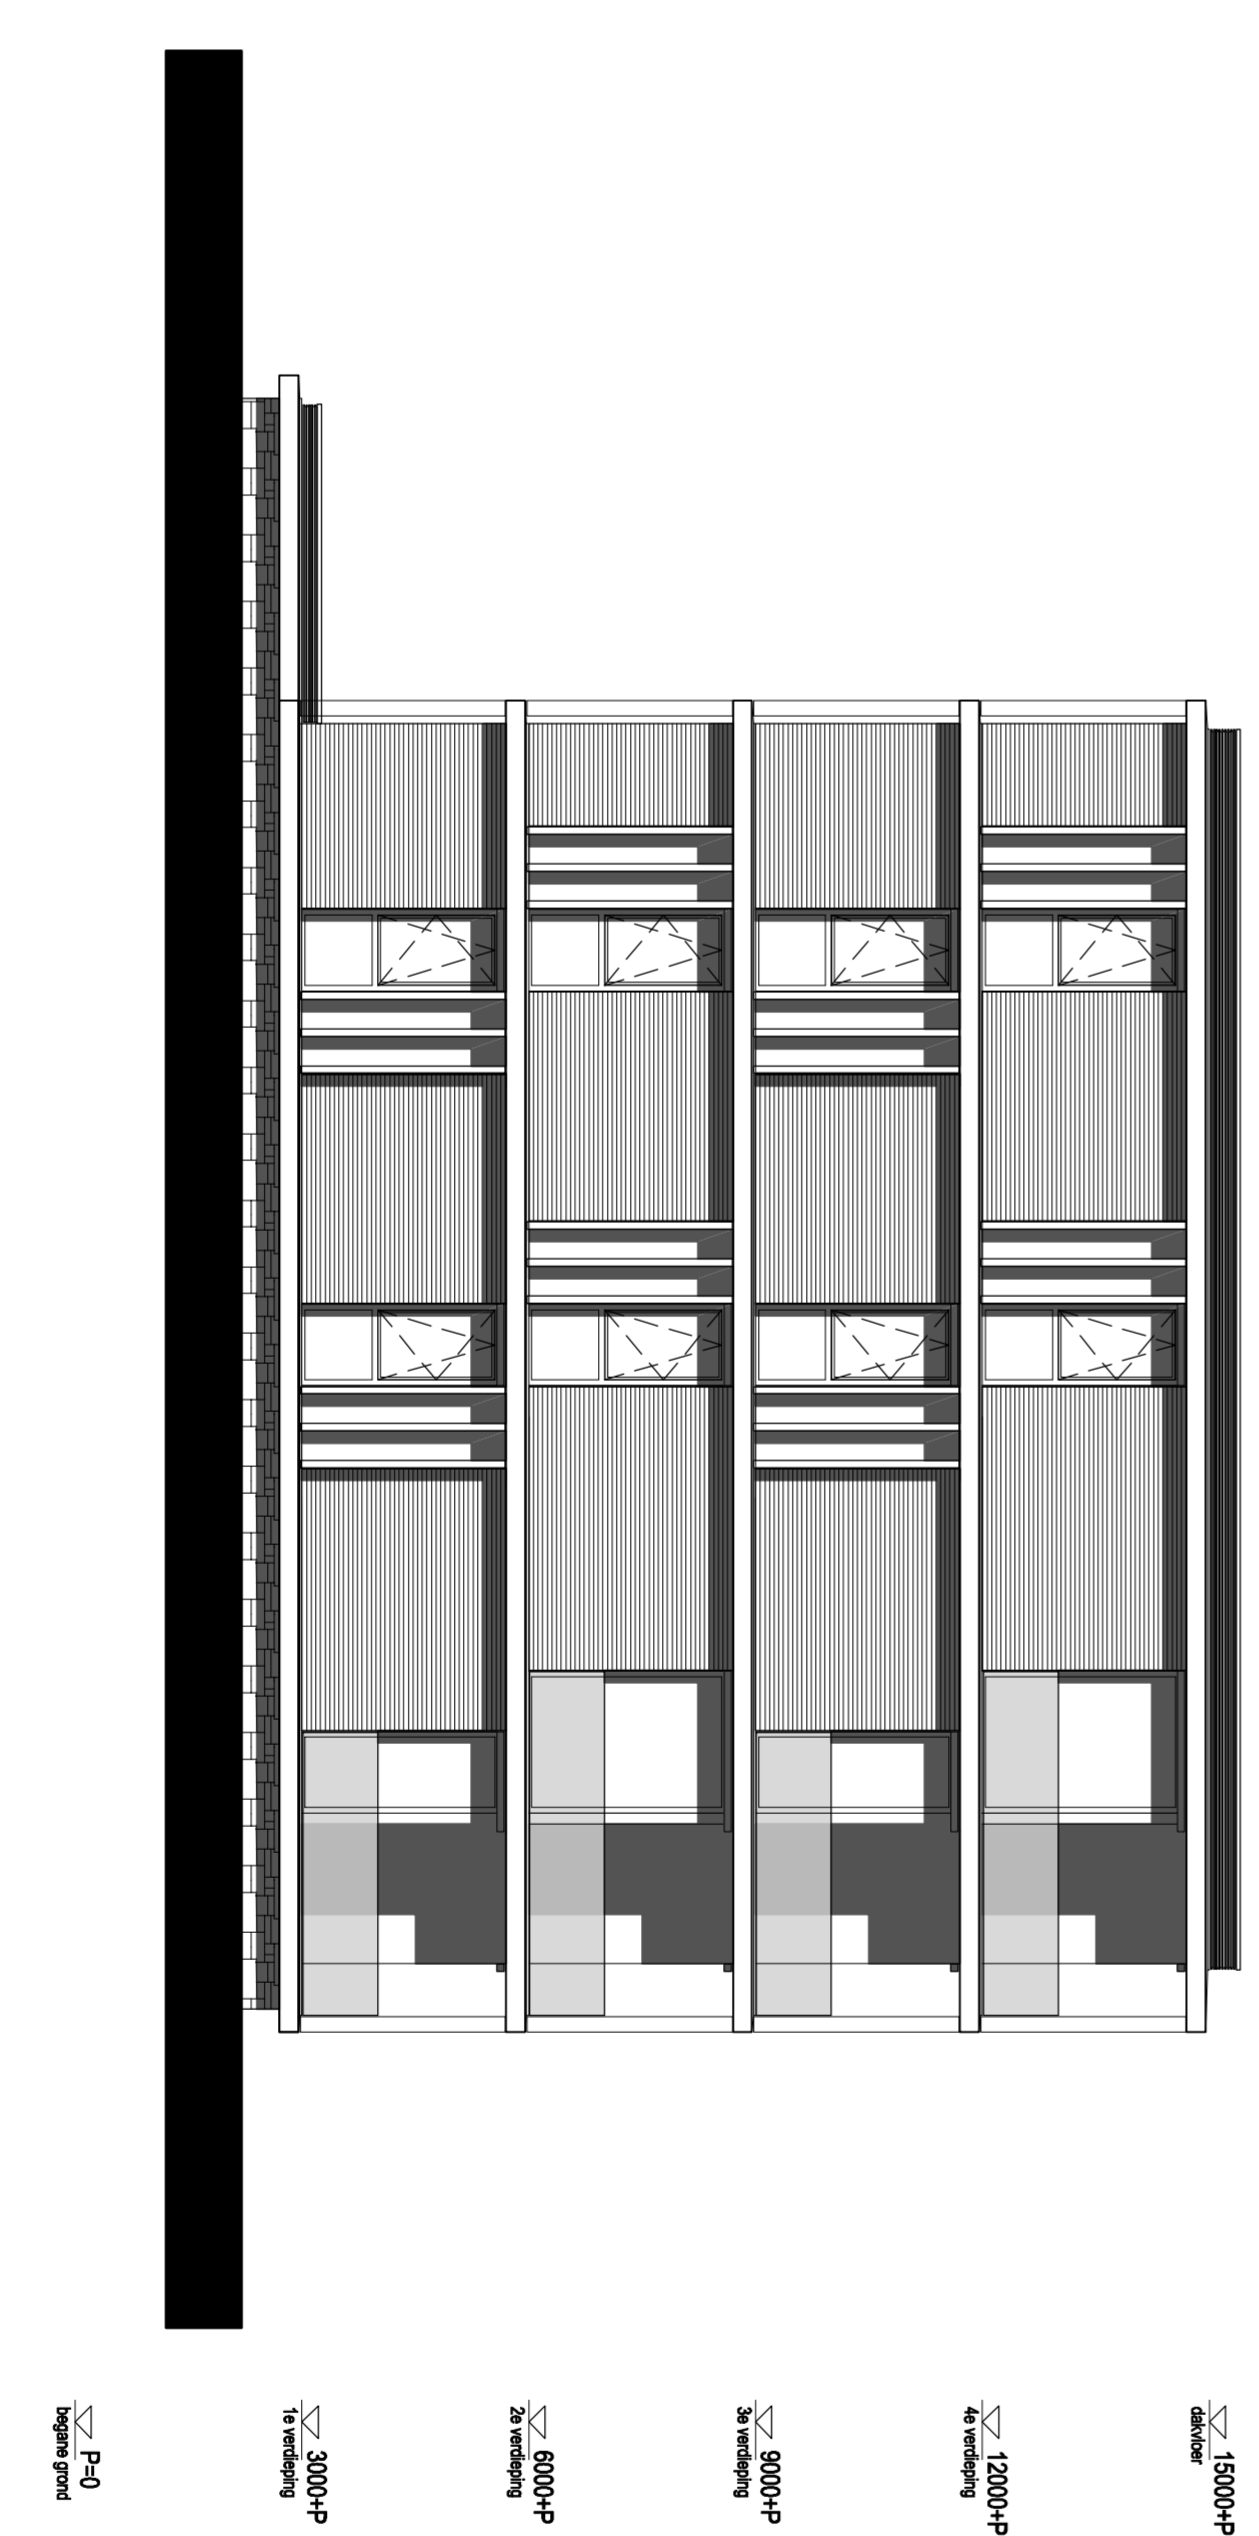

Linker zijgevel

MIX
ARCHITECTUUR

Argonstraat 24
Postbus 180
6710 BD Ede
Tel : 0318-648500
www.mix-architectuur.nl

realisatie: **Giesbers Rotterdam Bouw**

project: **Kijkdun, Finest of Ockenburgh**

onderwerp: **Verkoopkenning
Gevelaanzichten - koop**

projectarchitect: **Raaijck Uits / Smeester Komp** datum: **01-02-2018** projectnummer: **P00283**
projectleider: **Joop van Bunniken** gewijzigd: schaal: **1:100**
tekenaar: **Joop van Bunniken** tekennummer: **B9210**

compartite: **002599110** formaat: **594x118**