




voorgevel  
1 : 100

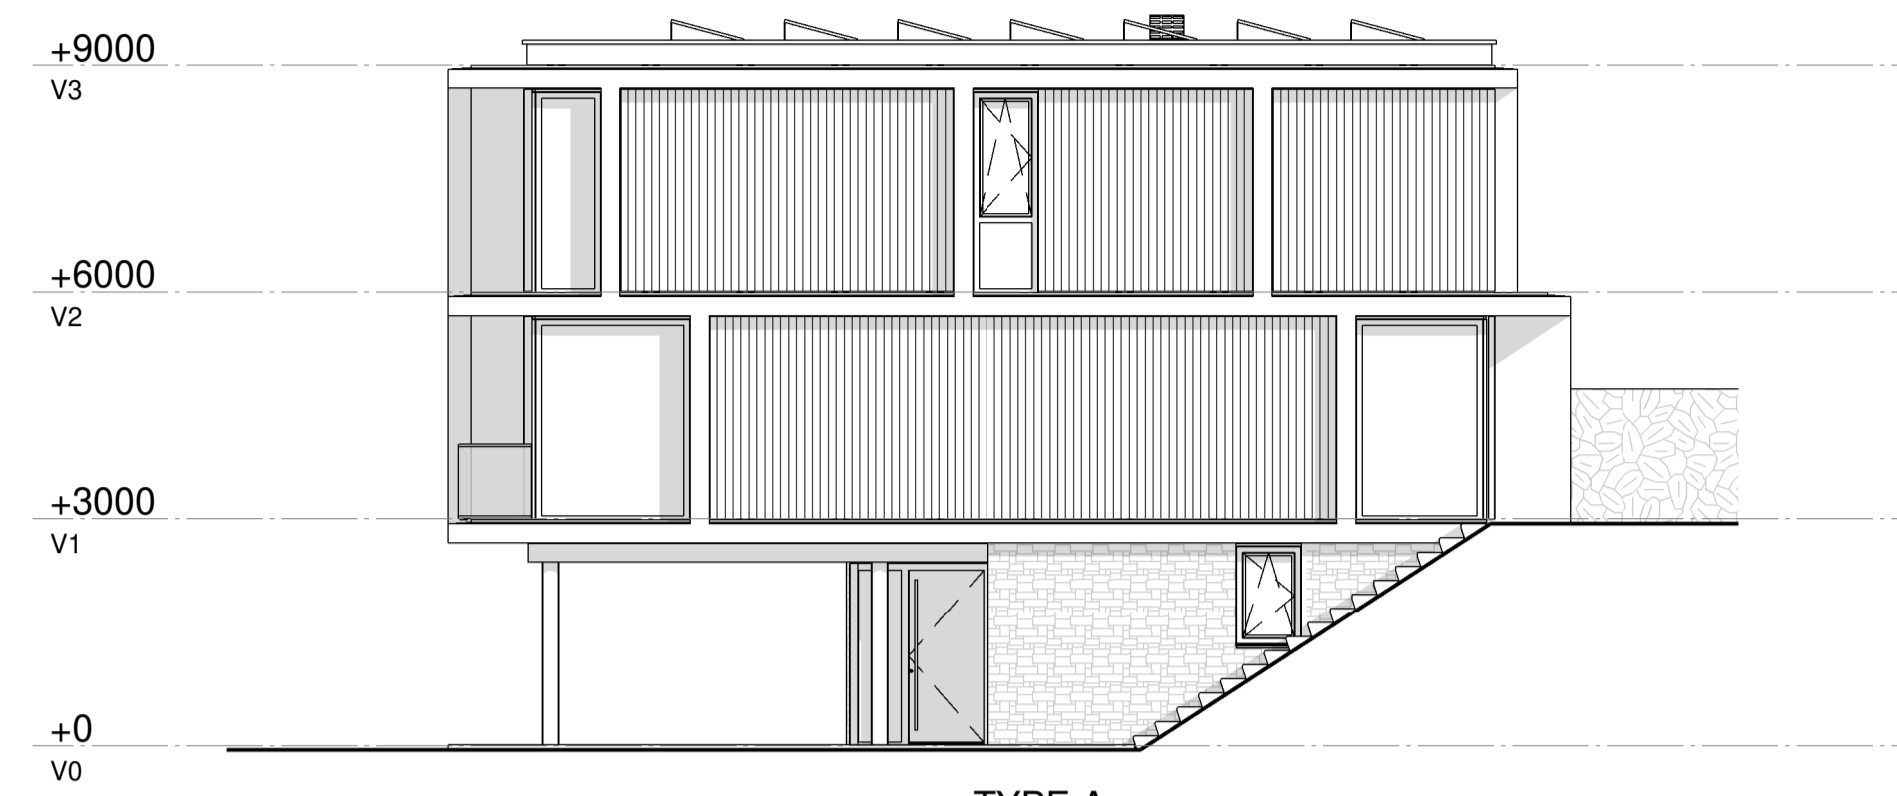

rechtgevel  
1 : 100

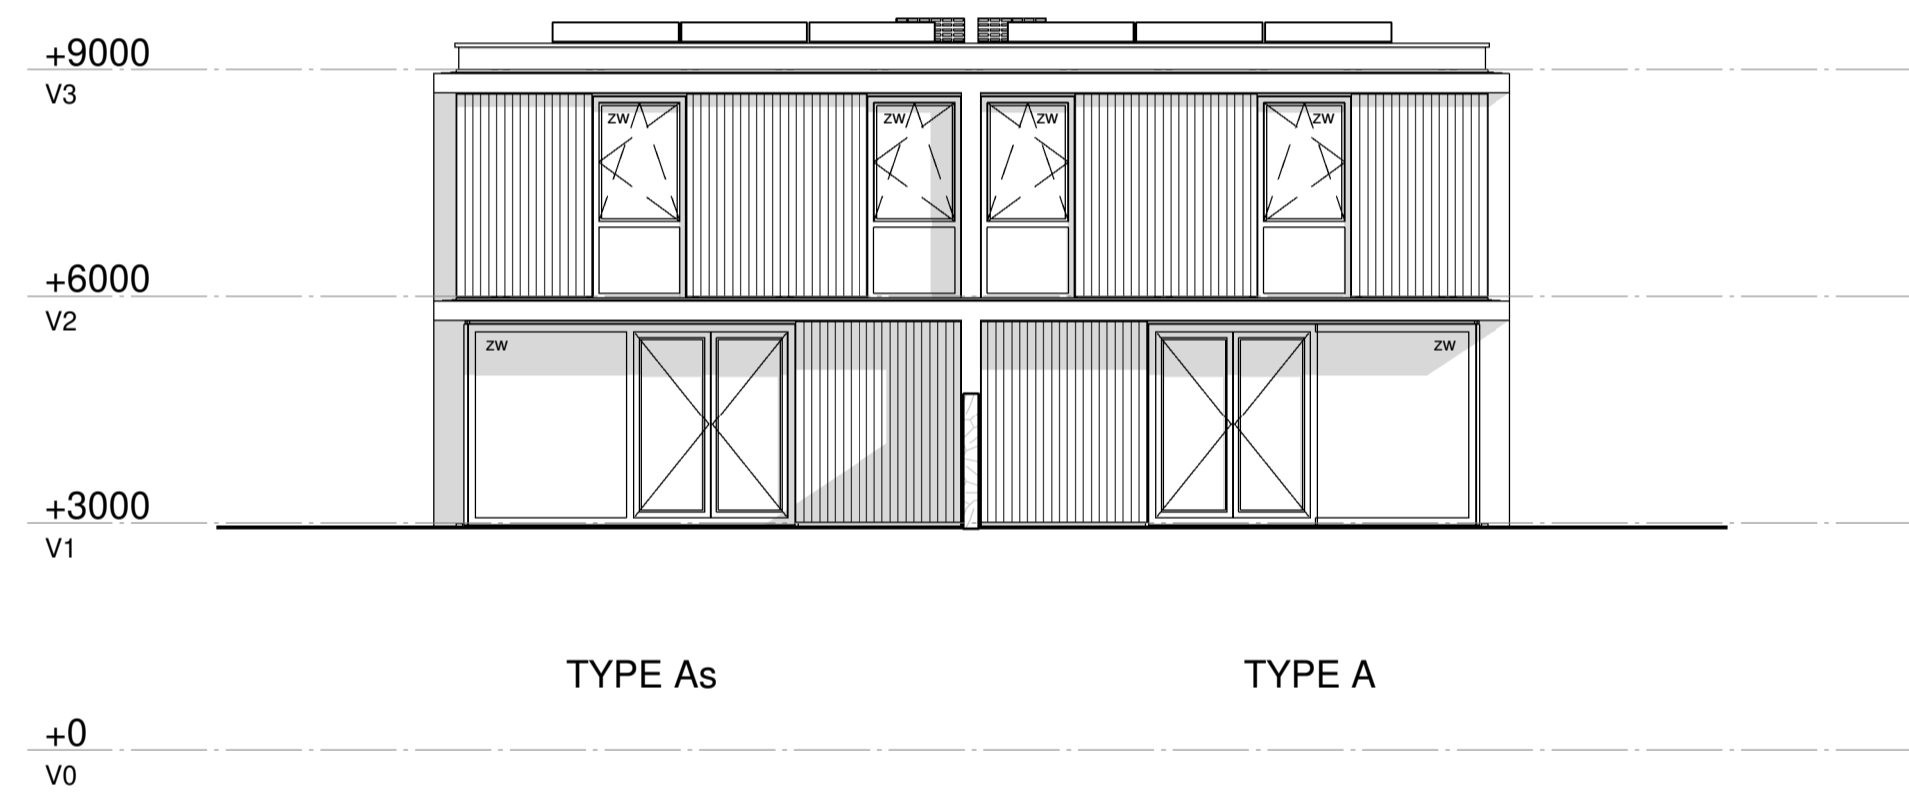


achtergevel  
1 : 100

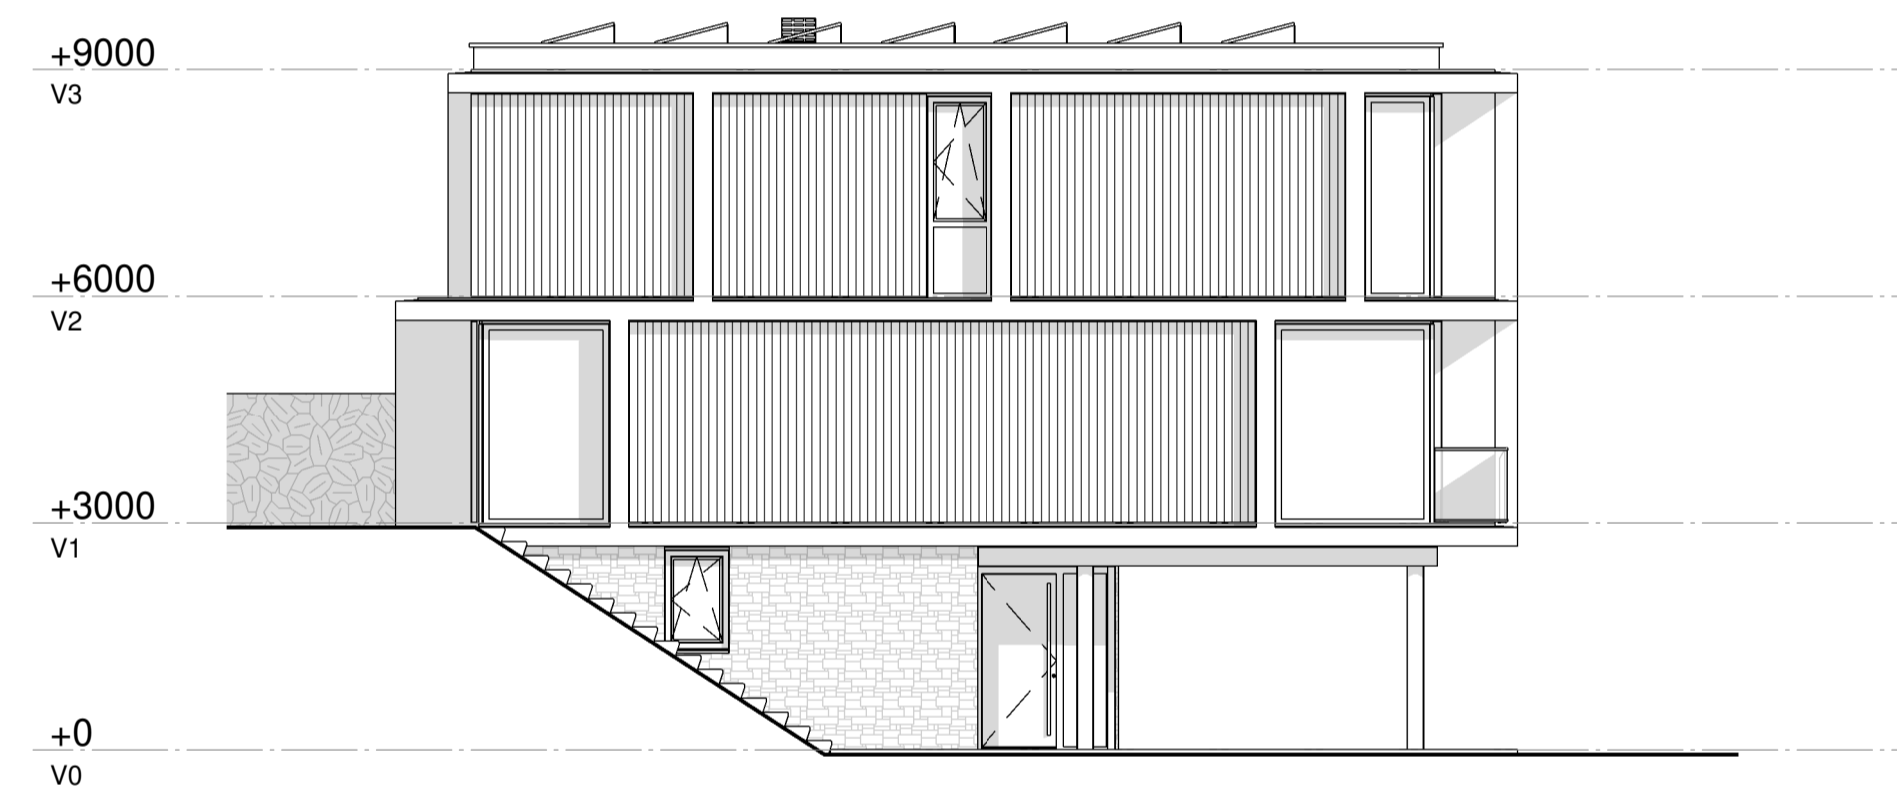

linkergevel  
1 : 100



3D-beeld

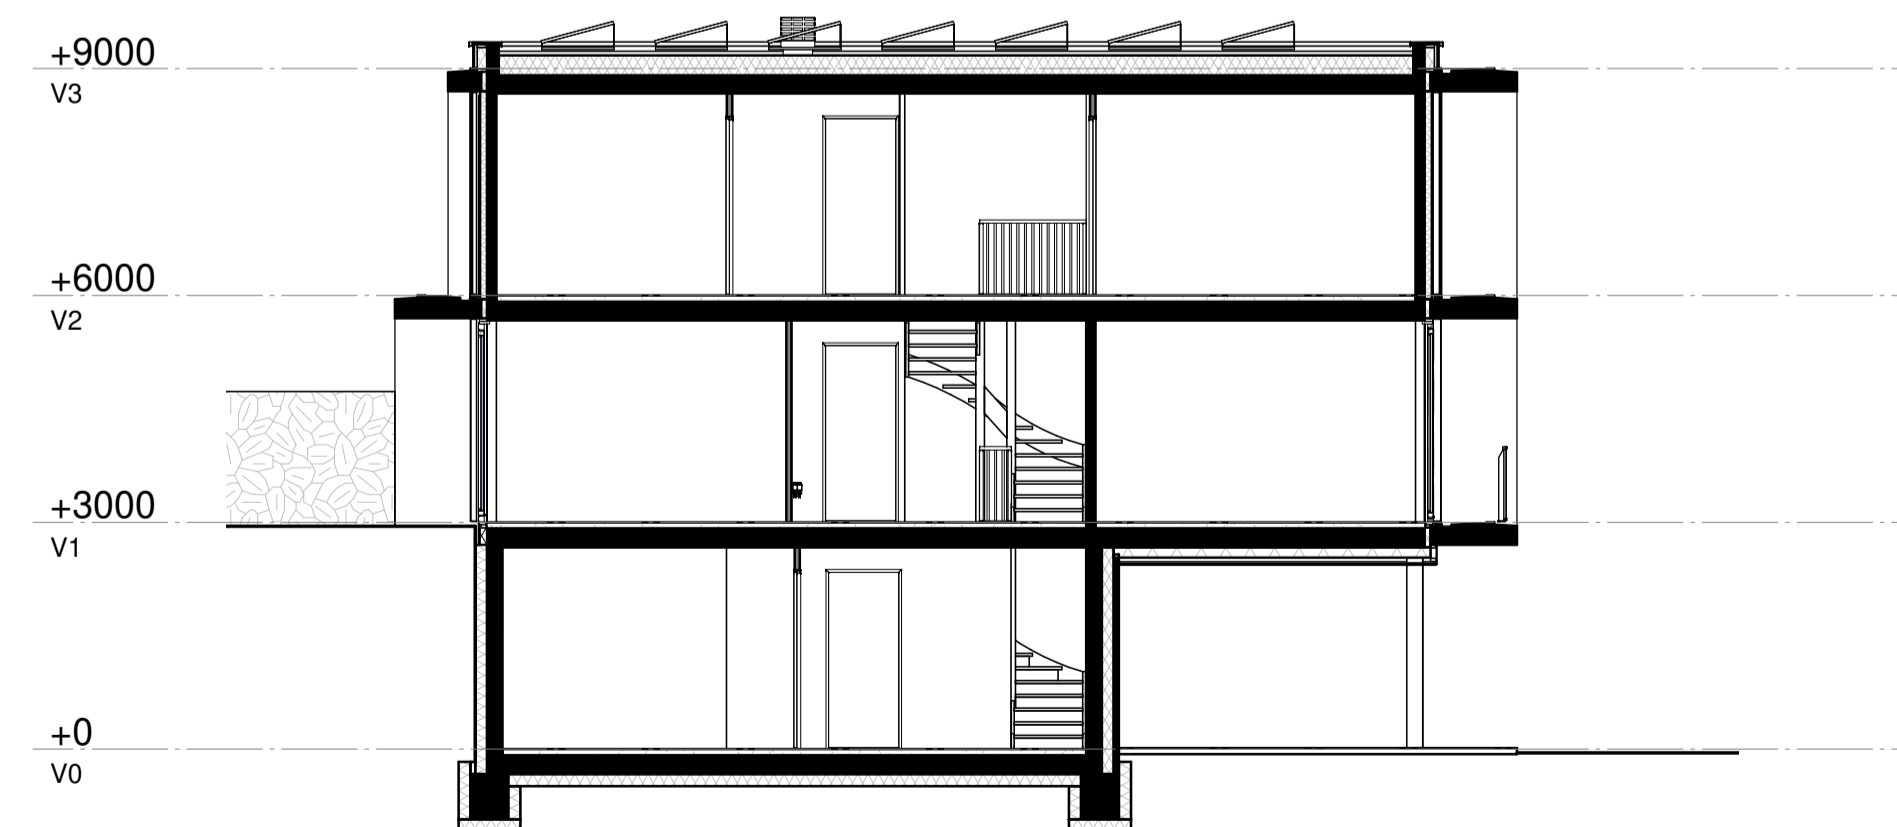

doorsnede type A  
1 : 100

zw = raam/glas-partij standaard voorzien van zonwering (elektrisch bedienbaar screen)

De contouren, maatvoering en mogelijk aanwezige hoogteverschillen van de bij de woning behorende ondergrond en bestrating (zoals de voor-, zij- en/of achtertuin) zijn indicatief weergegeven en verschillen per bouwnummer.

**MIX**  
ARCHITECTUUR

Argonstraat 24  
Postbus 180  
6710 BD Ede  
Tel: 0318-648950  
Fax: 0318-643038  
www.MIX-architectuur.nl

realisatie: Giesbers Rotterdam Bouw B.V.

project: Kijkduin, Finest of Ockenburgh

onderwerp: Verkooptekeningen  
Gevels en doorsnede  
Duinrandvilla's, Type A en As

projectarchitect: R. Ubels / S. Klomp  
projectleider: J. van Brummelen  
tekenaar: R. van de Lagemaat

datum: 01-04-2019  
gewijzigd:  
formaat: A1

projectnummer: P00293  
schaal: 1 : 100  
bladnummer: B4951