




voorgevel
1 : 100

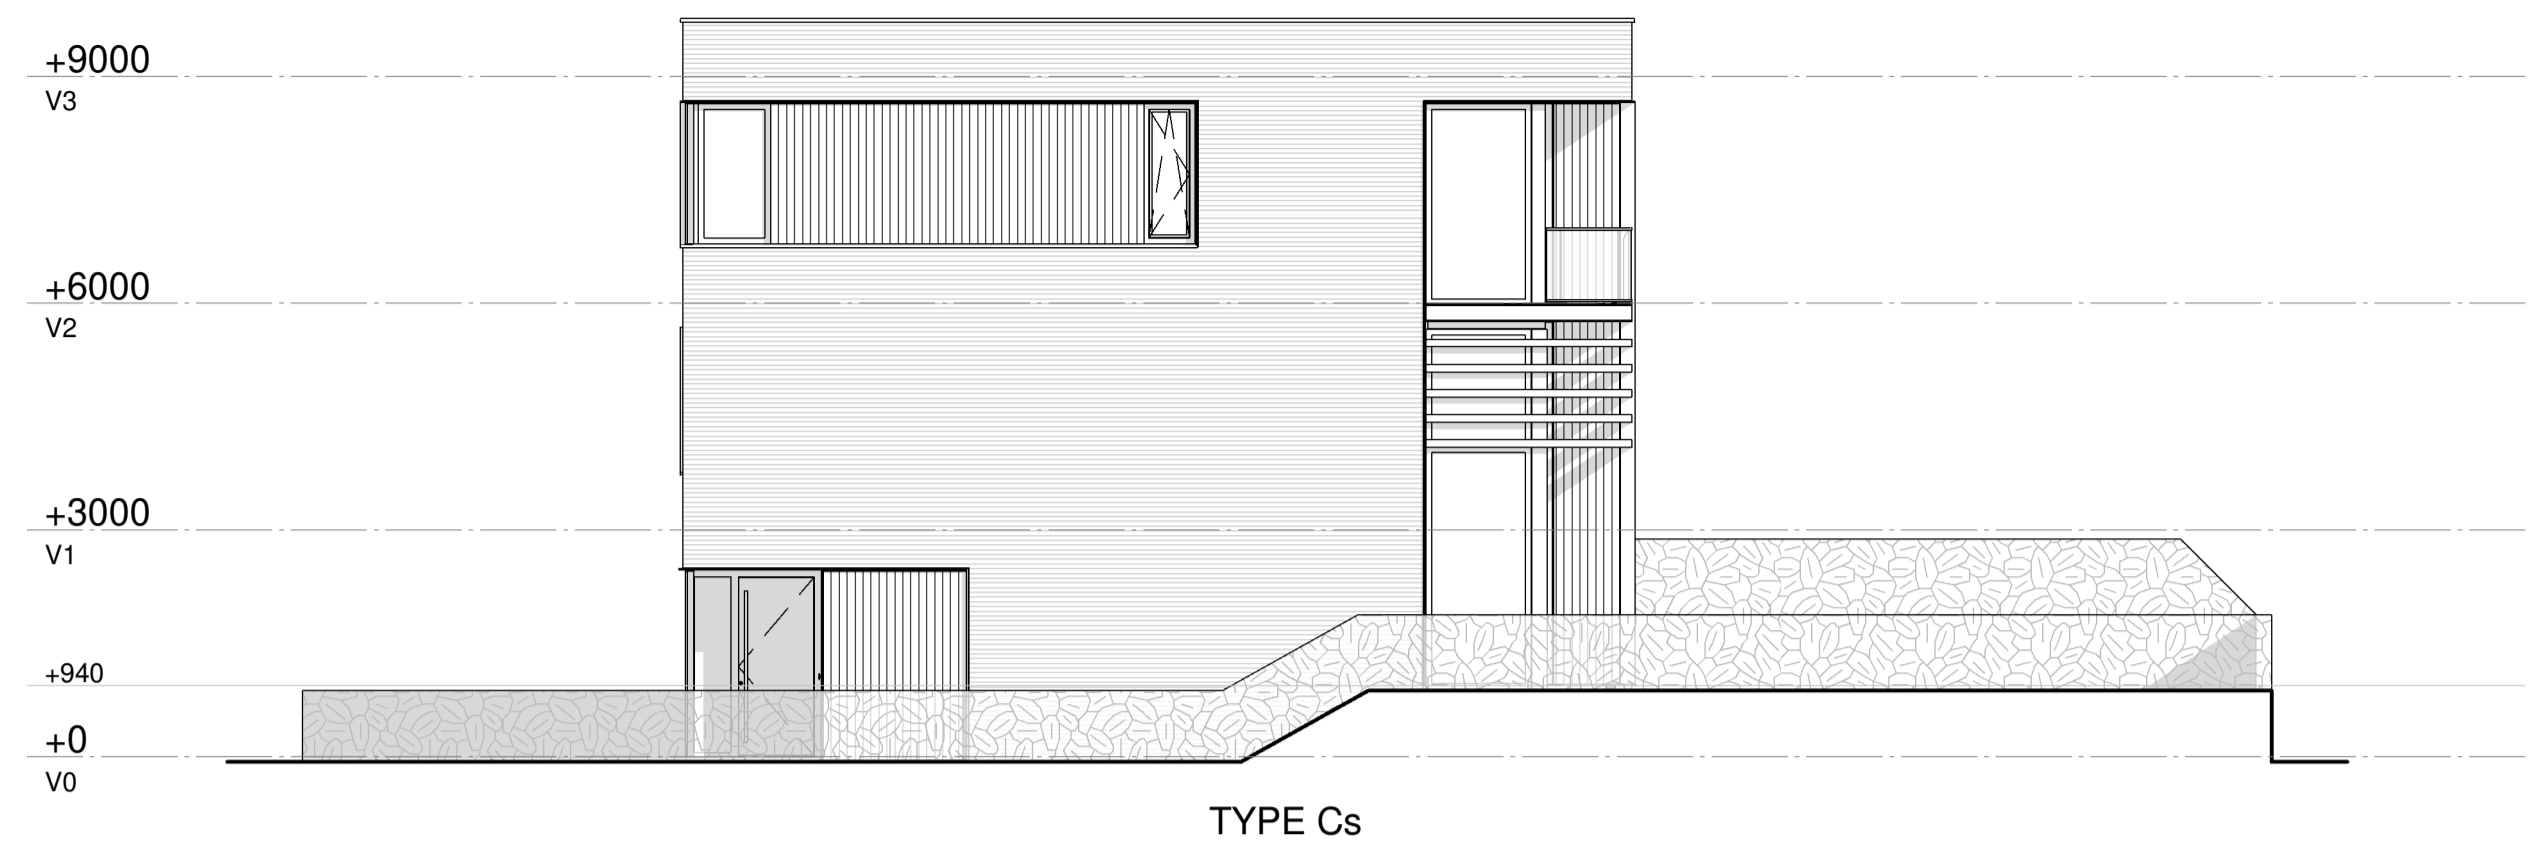


rechtergevel
1 : 100

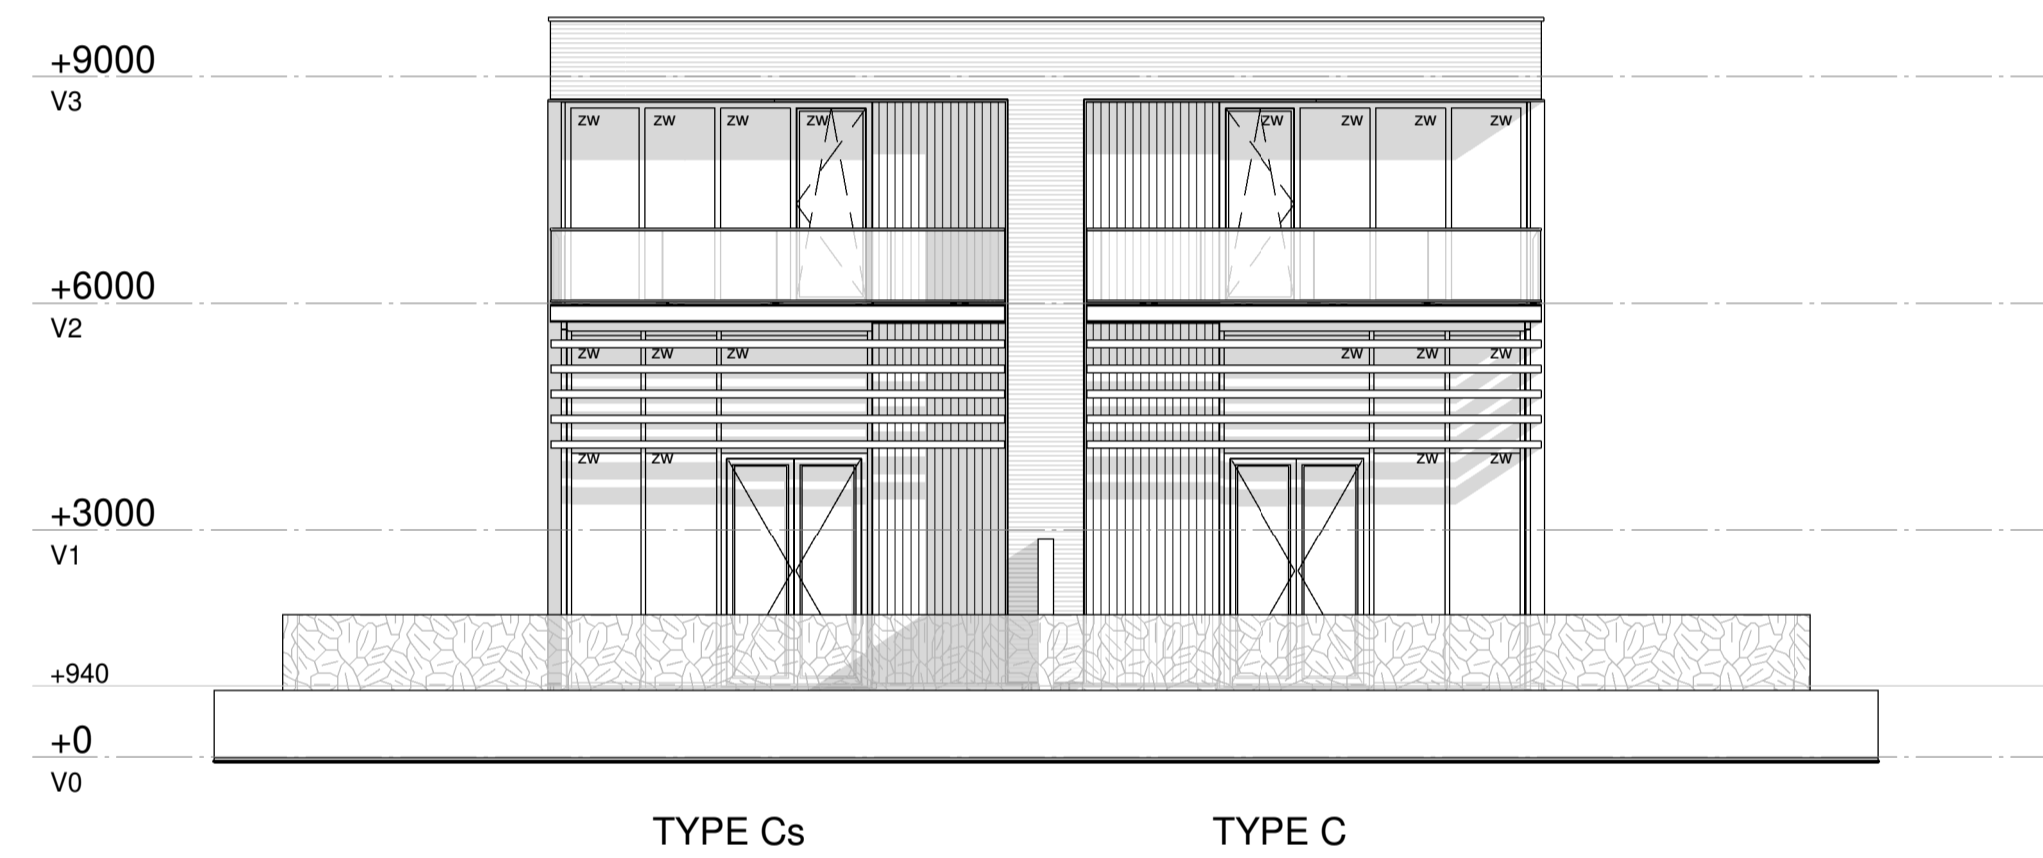


achtergevel
1 : 100

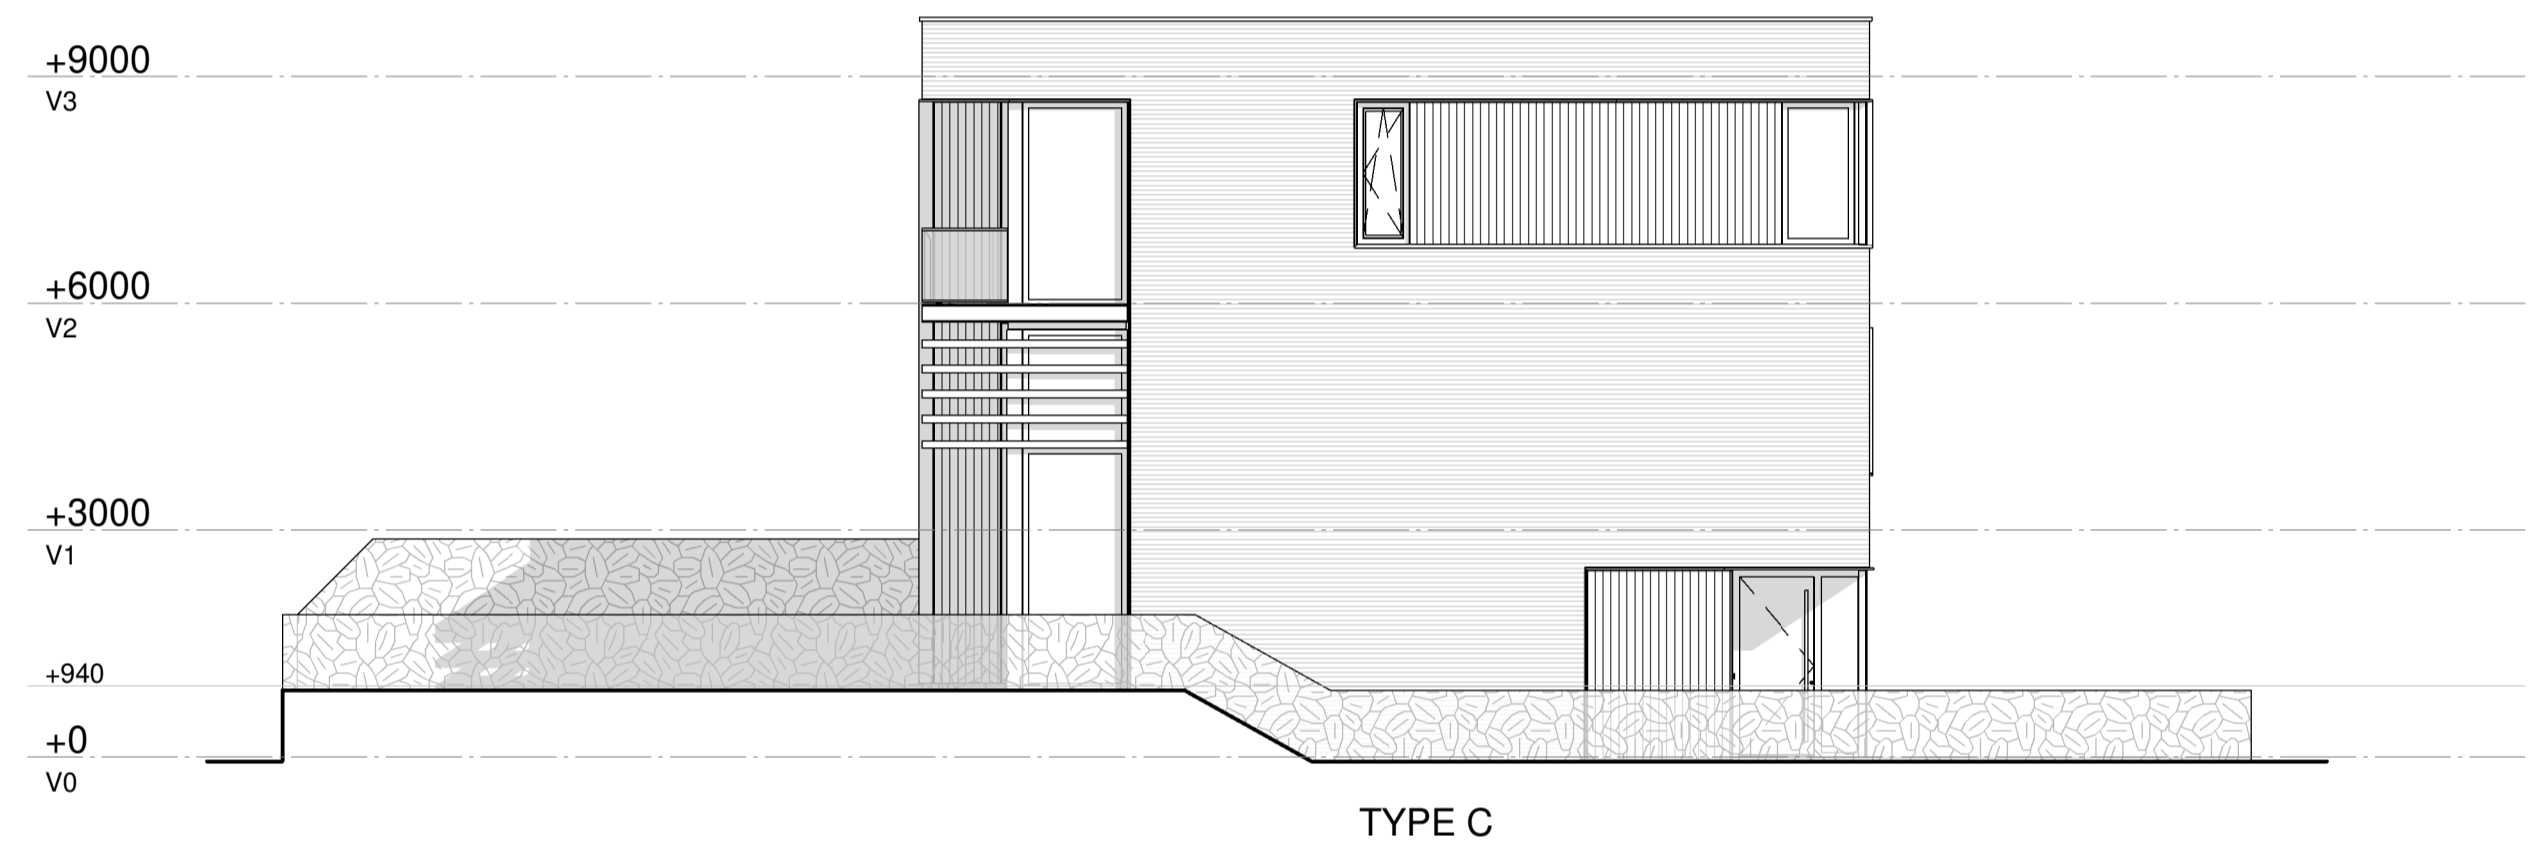

linkergevel
1 : 100

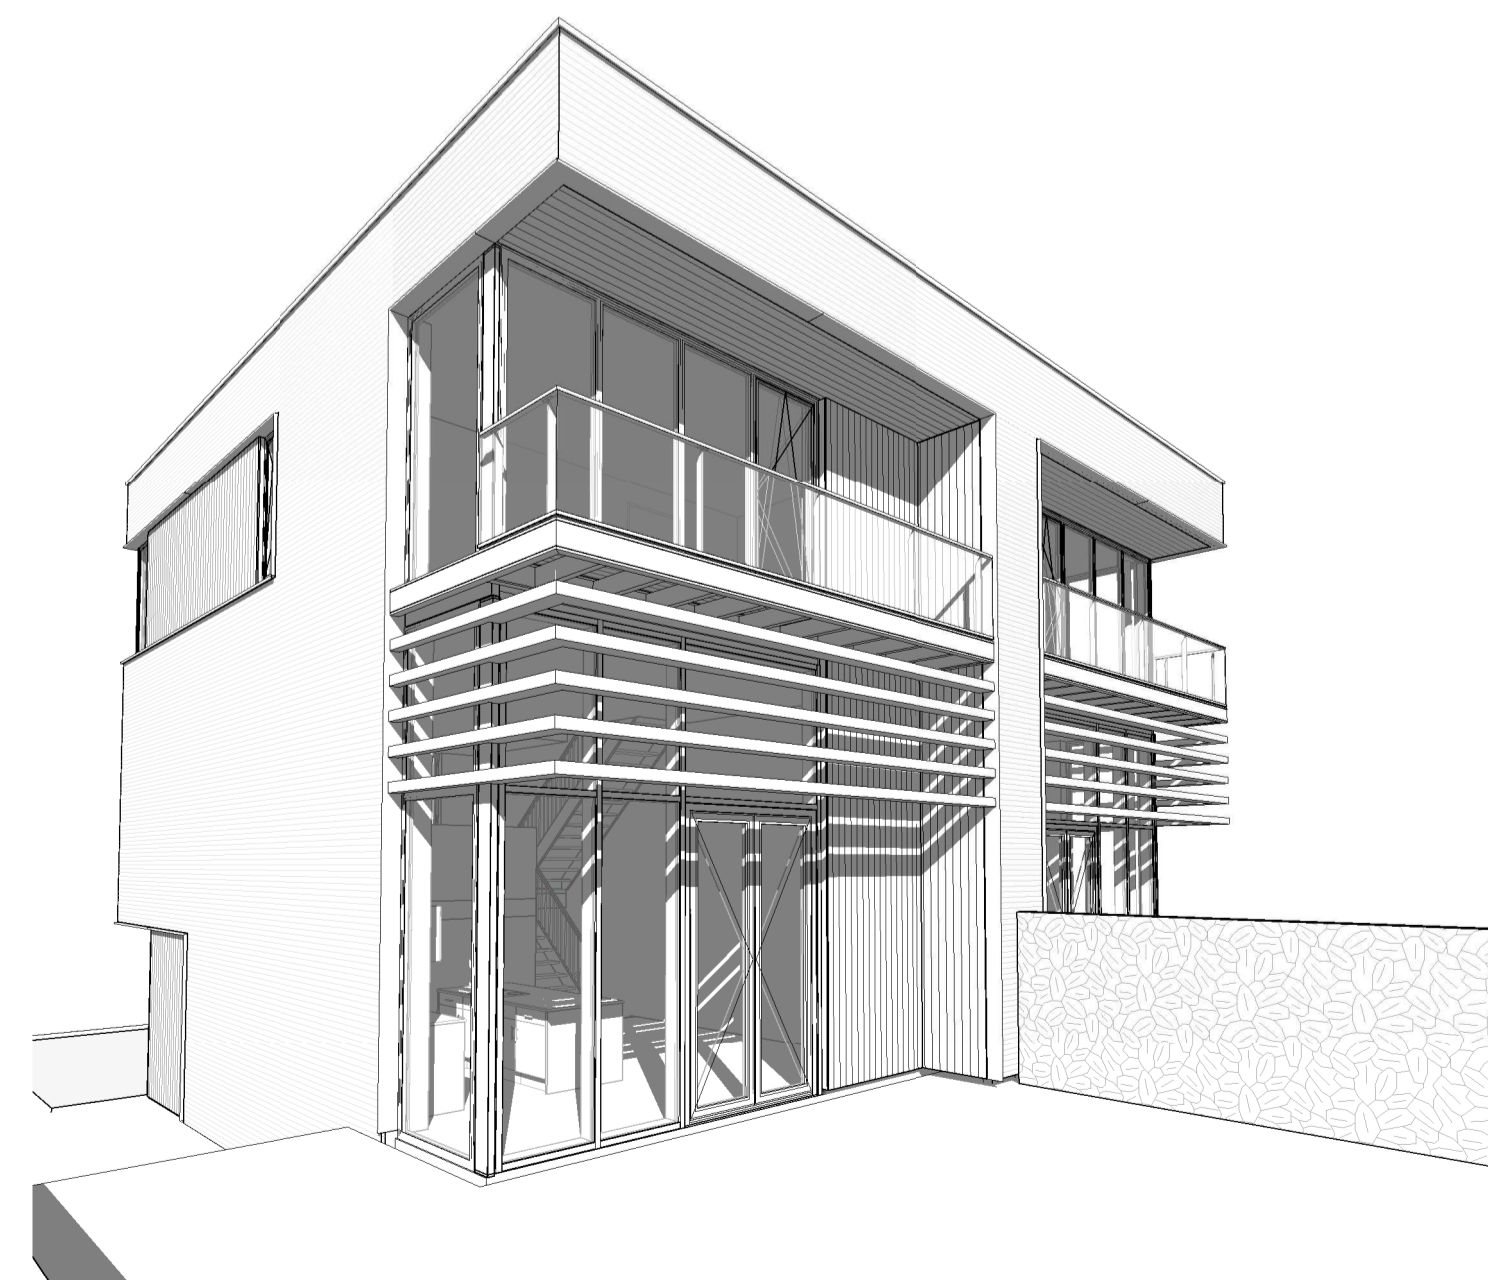

3D-beeld

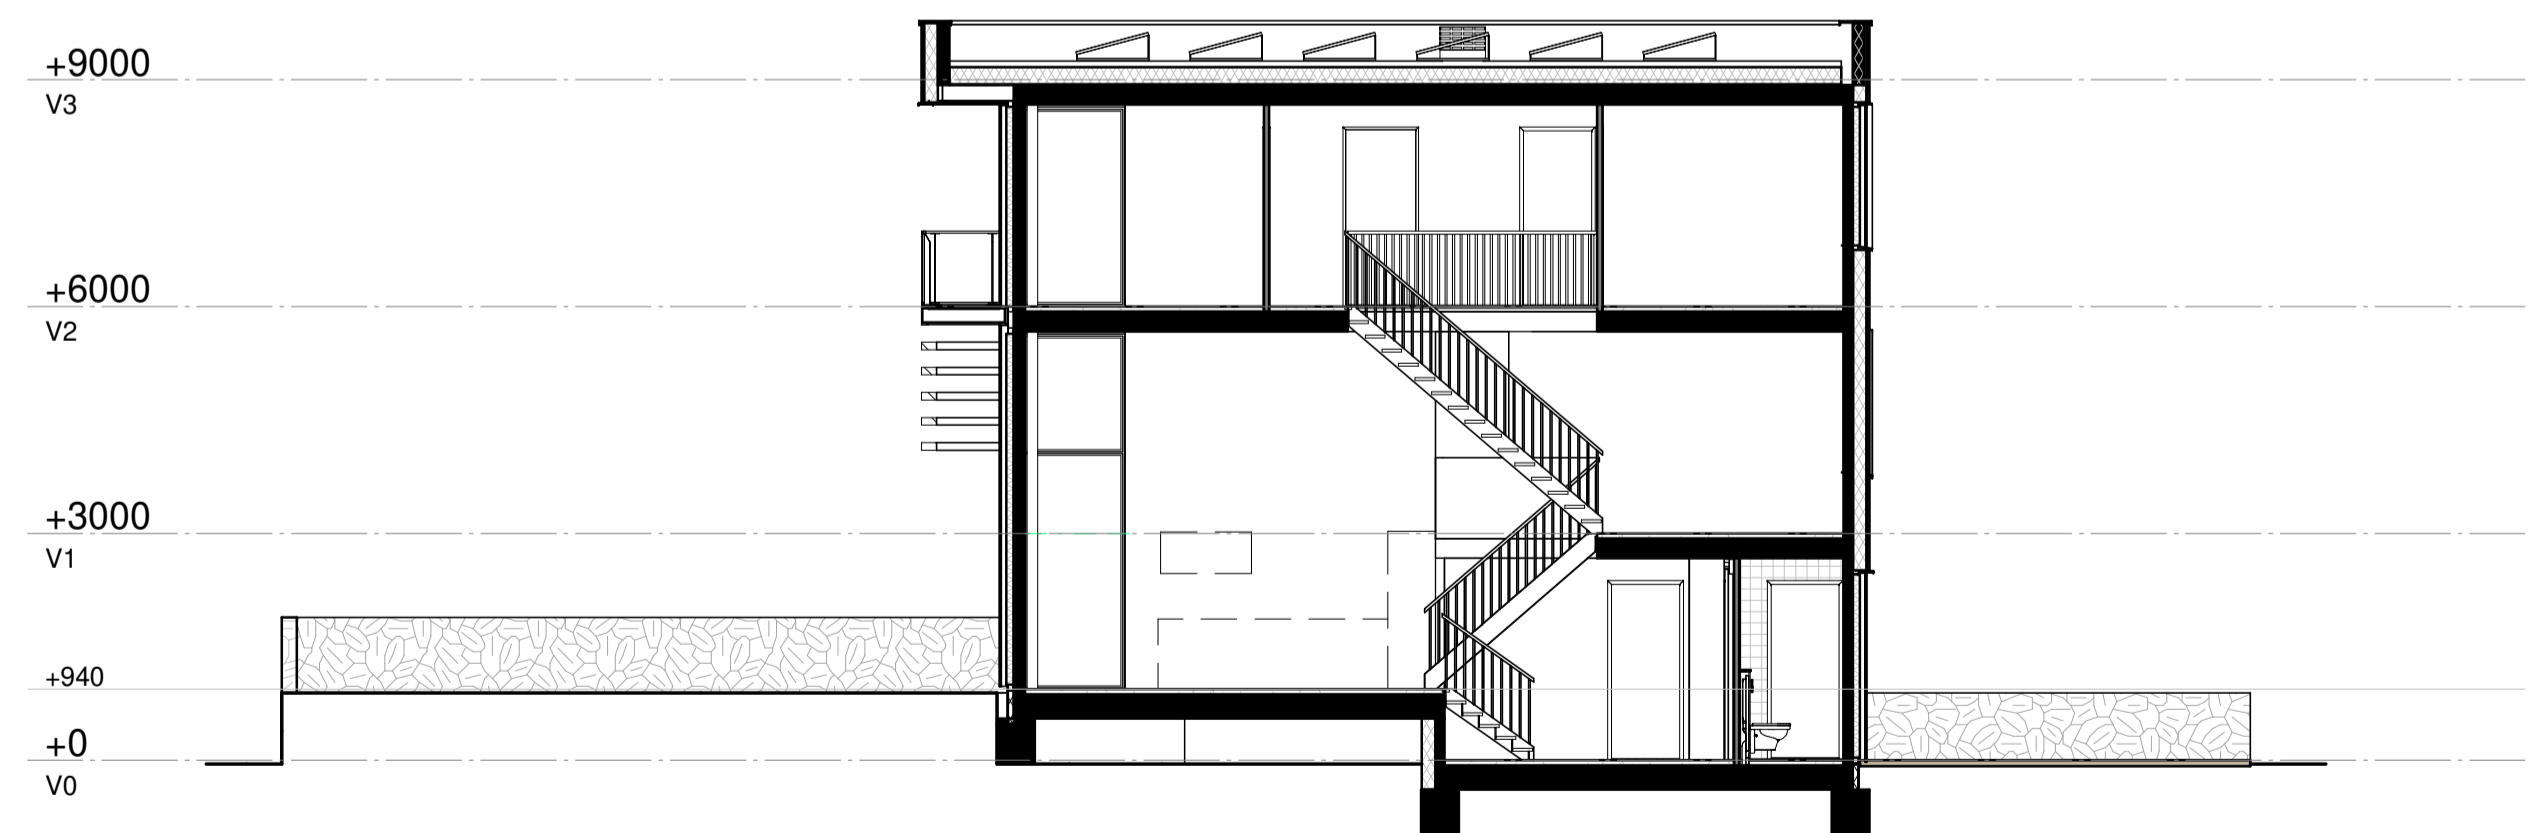

doorsnede type C
1 : 100

zw = raam/glas-partij standaard voorzien van zonwering
(elektrisch bedienbaar screen)

De contouren, maatvoering en mogelijk aanwezige hoogteverschillen van de bij de woning behorende bestrating en ondergrond (zoals de voor-, zij- en/of achtertuin) zijn indicatief weergegeven en verschillen per bouwnummer.

MIX
ARCHITECTUUR

Argonstraat 24
Postbus 180
6710 BD Ede
Tel: 0318-648950
Fax: 0318-643038
www.MIX-architectuur.nl

realisatie: Giesbers Rotterdam Bouw B.V.

project: Kijkduin, Finest of Ockenburg

onderwerp: Verkooptekeningen
Gevels en doorsnede
2-kapper, type C en Cs

projectarchitect: R. Ubels / S. Klomp
projectleider: J. van Brummelen
tekenaar: R. van de Lagemaat

datum: 01-04-2019
gewijzigd:
formaat: A1

projectnummer: P00293
schaal: 1 : 100
bladnummer: B4971