


Doorsnede C-C

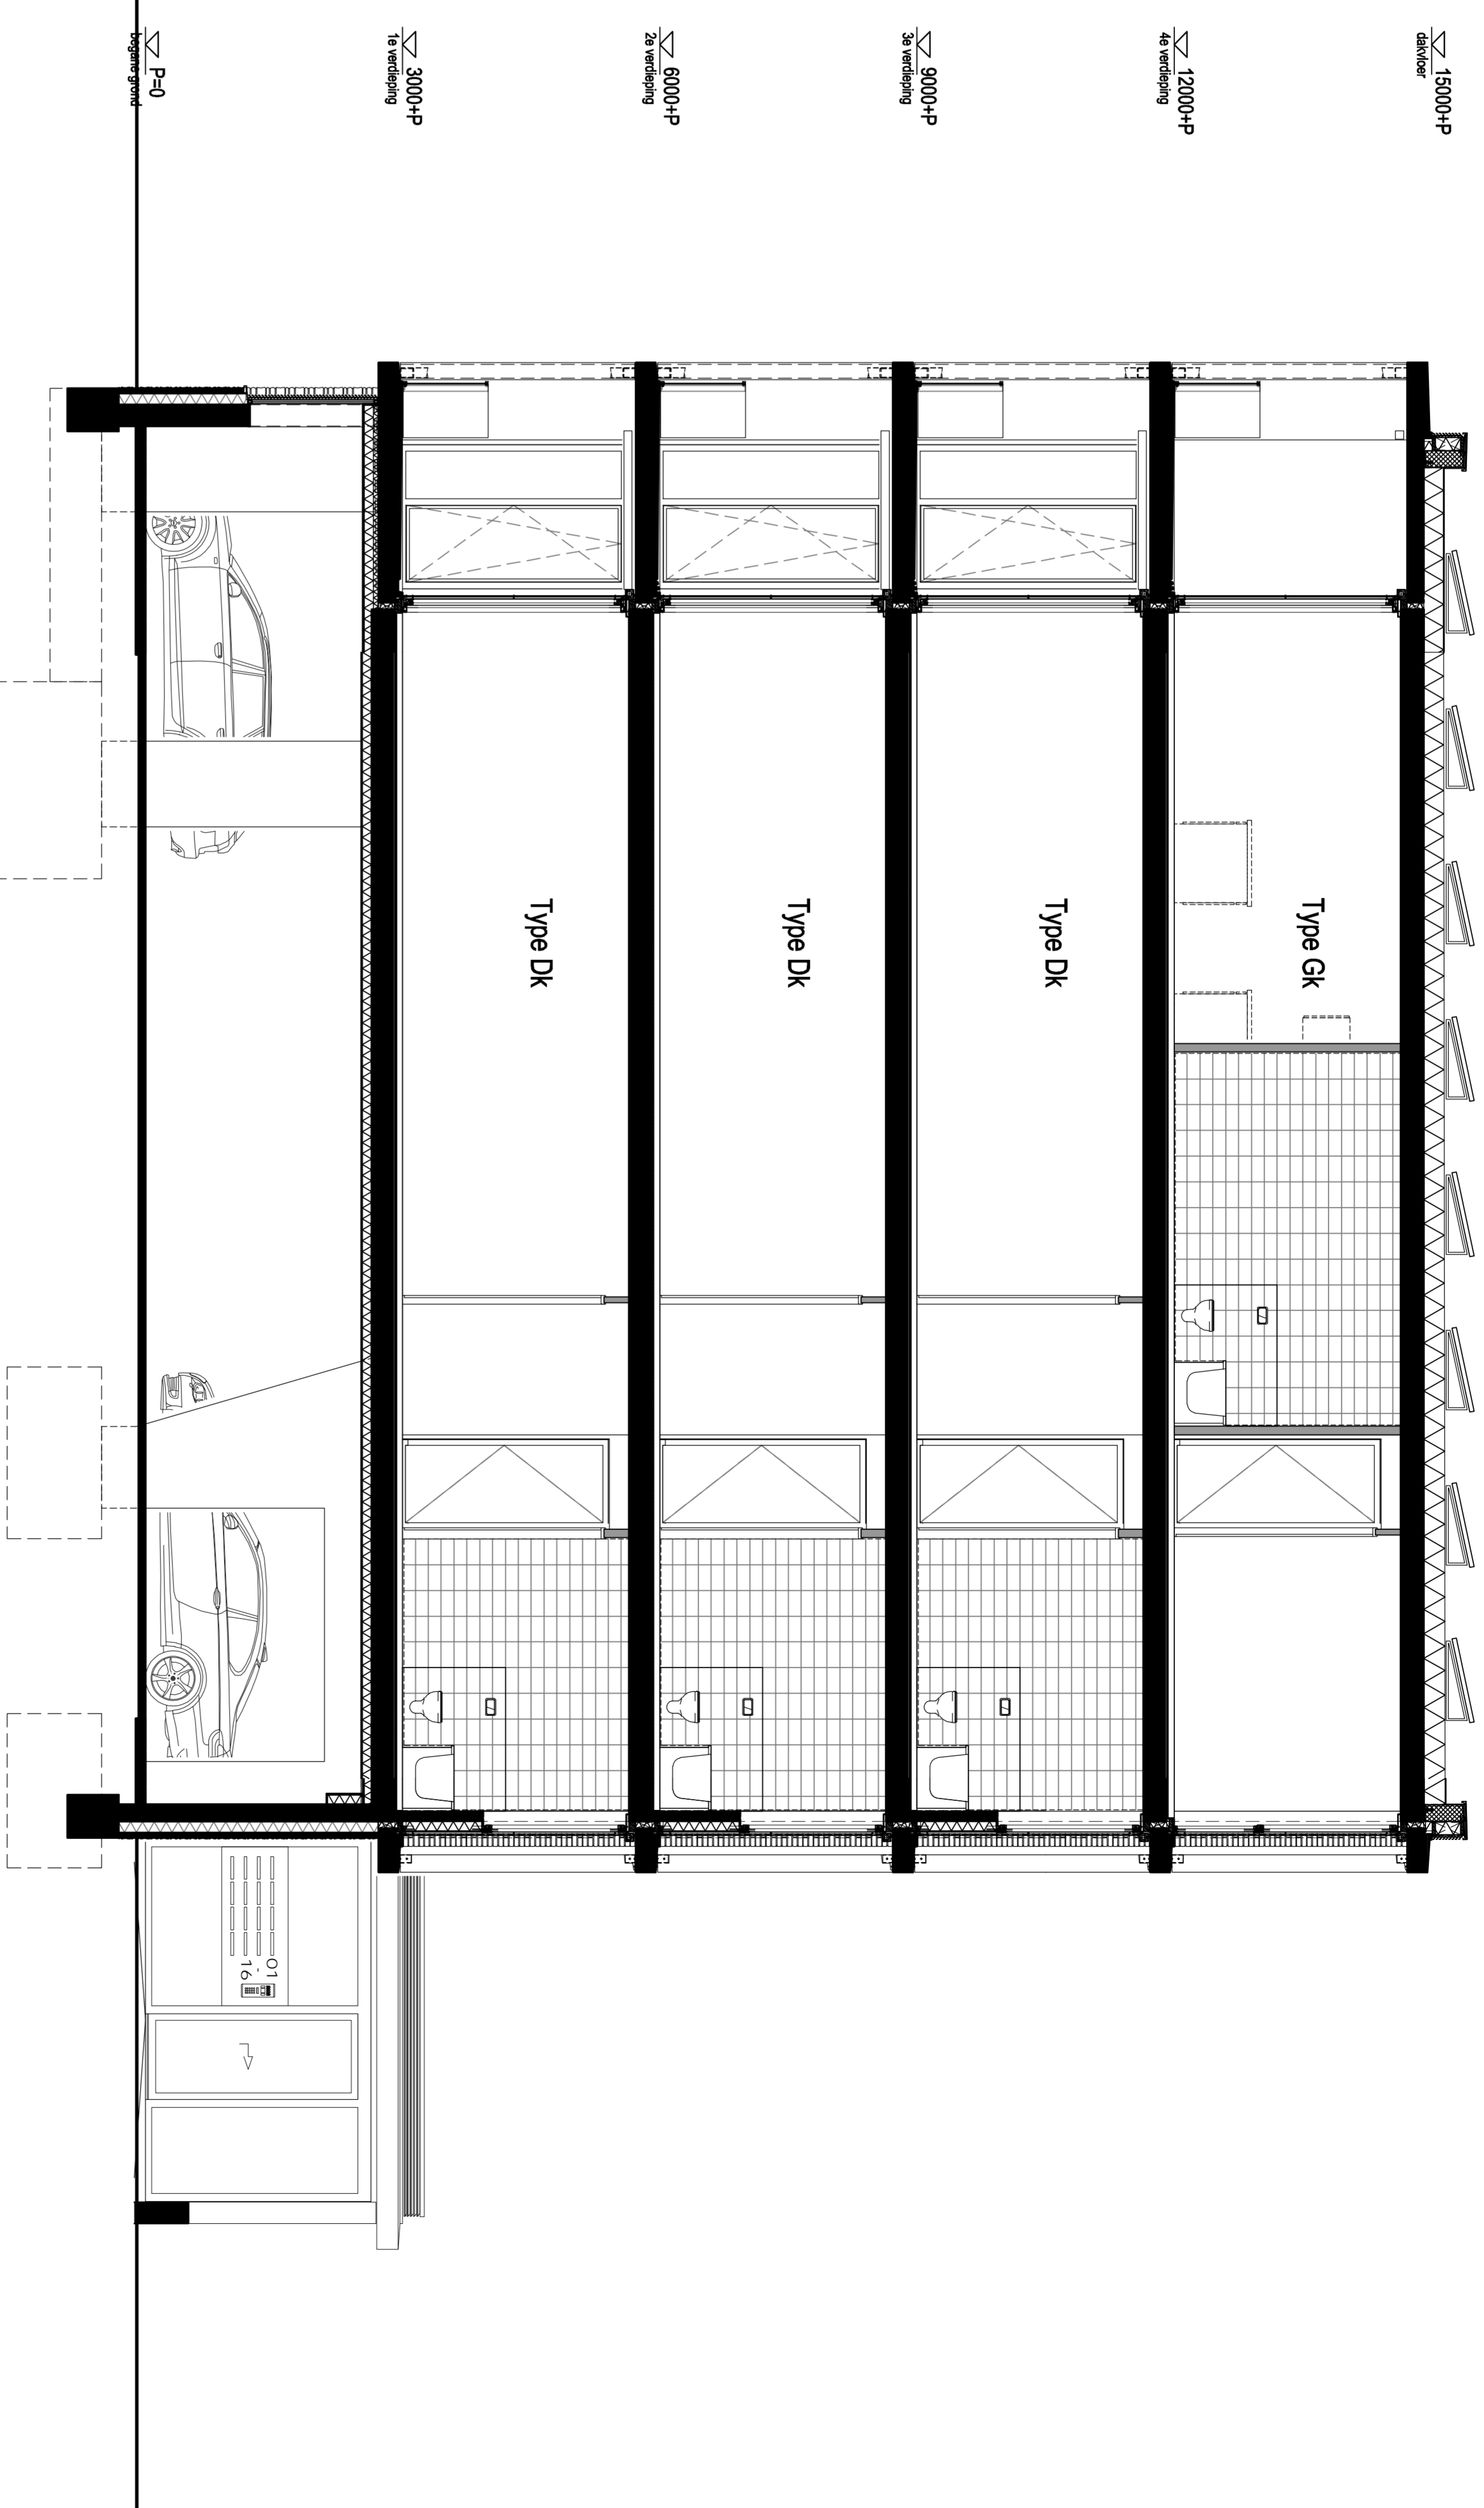

Doorsnede D-D

MIX
ARCHITECTUUR

realisatie: Giesbers Rotterdam Bouw

project: Kijkduin, Finest of Ockenburgh

Argonstraat 24
Postbus 180
6710 BD Ede
Tel.: 0318-648950
www.mix-architectuur.nl

onderwerp: Verkoopoplegging

Doorsnede C-C/D-D - koop

projectarchitect: Reiter Uels / Smeester Komp
projectleider: Joop van Burensteinen
tekenaar: Joop van Burensteinen

datum: 01-02-2018
gemaakt door: schaal: 1:50
projectnummer: P02283
bladmummer: B9312

computerfile: 002599110

formaat: 594x1189